

Annexe 2-6:  
Plan des rues autour du projet

Etude d'Incidences sur l'Environnement  
Parc éolien de Walcourt - Thuin

Jun 2010

Dossier n° 09.00.30

**Légende**

- Limites communales
- Eoliennes Walcourt/Thuin
- Chemins d'accès empierré**
- A aménager
- A créer

**Métadonnées:**

Fond de plan IGN 1/20.000ème (planches 52/1-2;  
52/3-4; 52/5-6 et 52/7-8)

- Datum Belge 1972
- Ellipsoïde international 1924
- Projection conique conforme Lambert belge 72

Quadrillage: coordonnées métriques Lambert 72


Echelle : 1:20 000

0 250 500 750 m



SGS Belgium SA

Parc Créaly's rue Phocas Lejeune, 4  
B-5032 GEMBLoux

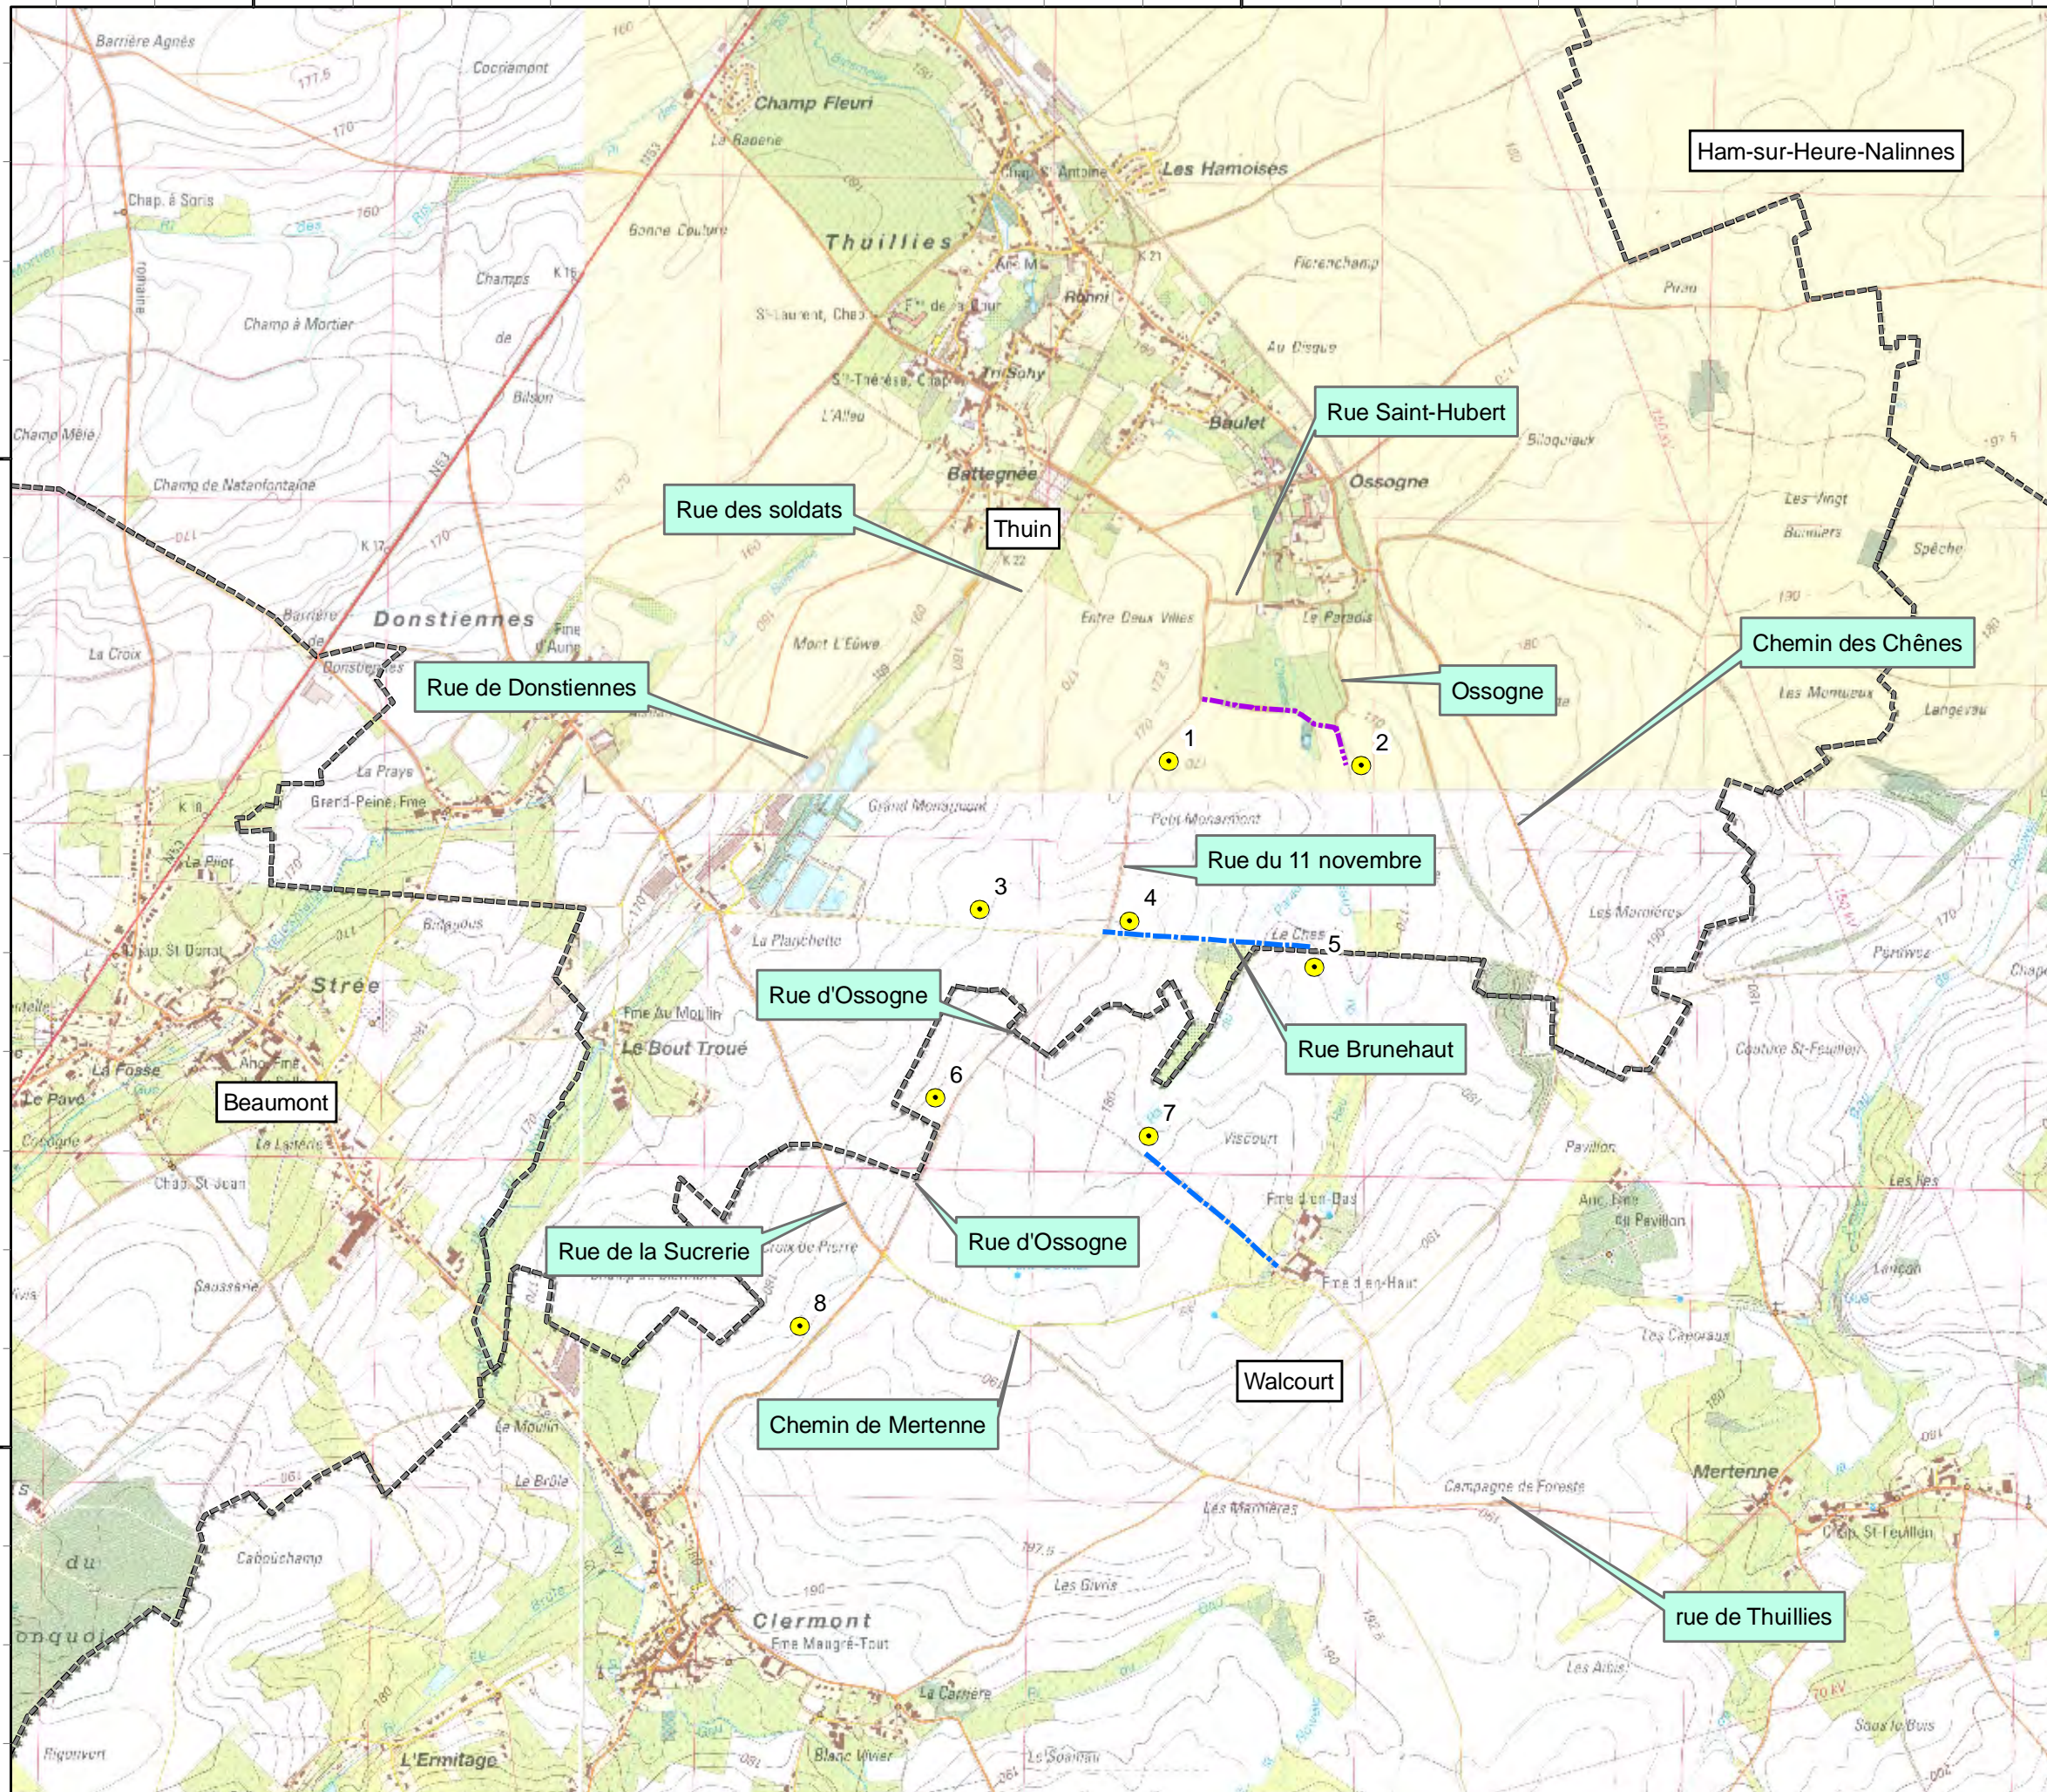

145000

148000

109000

106000